

TOUTES LES MESURES  
 SERONT À VÉRIFIER  
 SUR LES LIEUX PAR  
 TOUS LES  
 INTERVENANTS  
 MANDATÉS POUR LA  
 RÉALISATION DE CE  
 PROJET.

Michel Beaudry  
 Designer d'intérieur  
 groupeconcept@bellnet.ca

30, Quai Saint-André  
 Québec (Québec) G1K 9b7

Téléphone: 418.692.0516  
 Télécopieur: 418.692.0519

CRÉATEURS D'ESPACES:

- Résidentiel
- Commercial
- Institutionnel
- Corporatif
- Naval



PROJET: Woodfield

TITRE: Unité **311, 411, 511**

ECHELLE: 1:100

DATE: **12/15/2015**

PAGE: 1 / 1

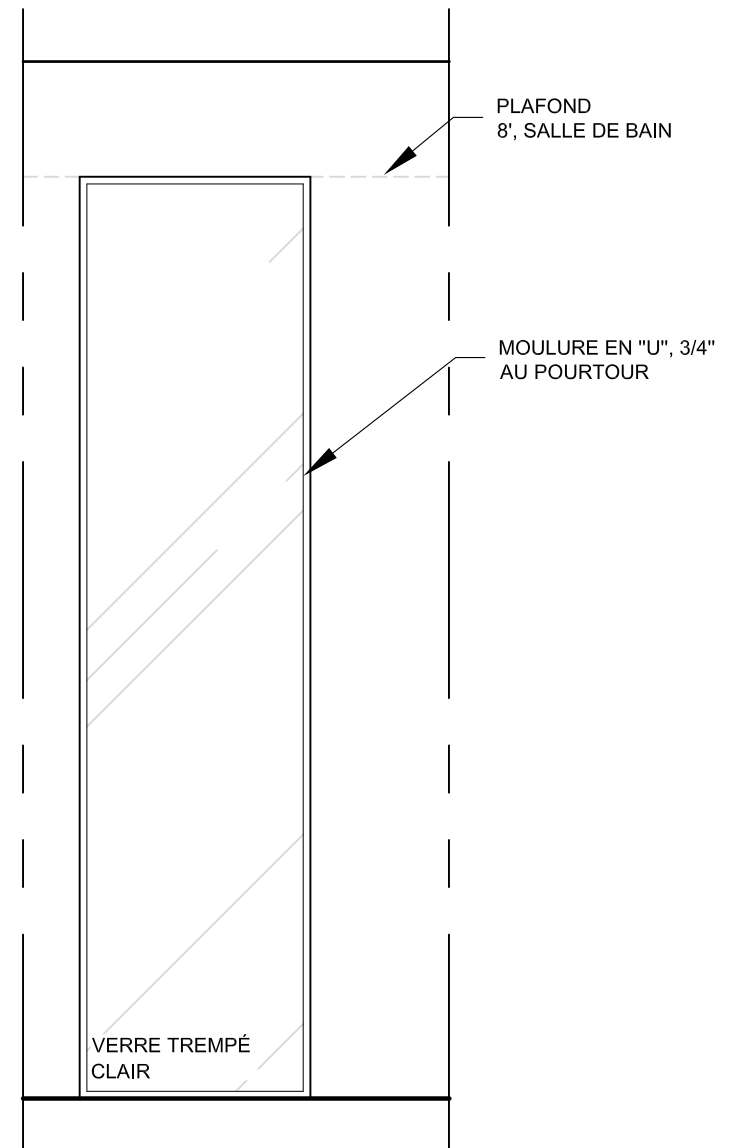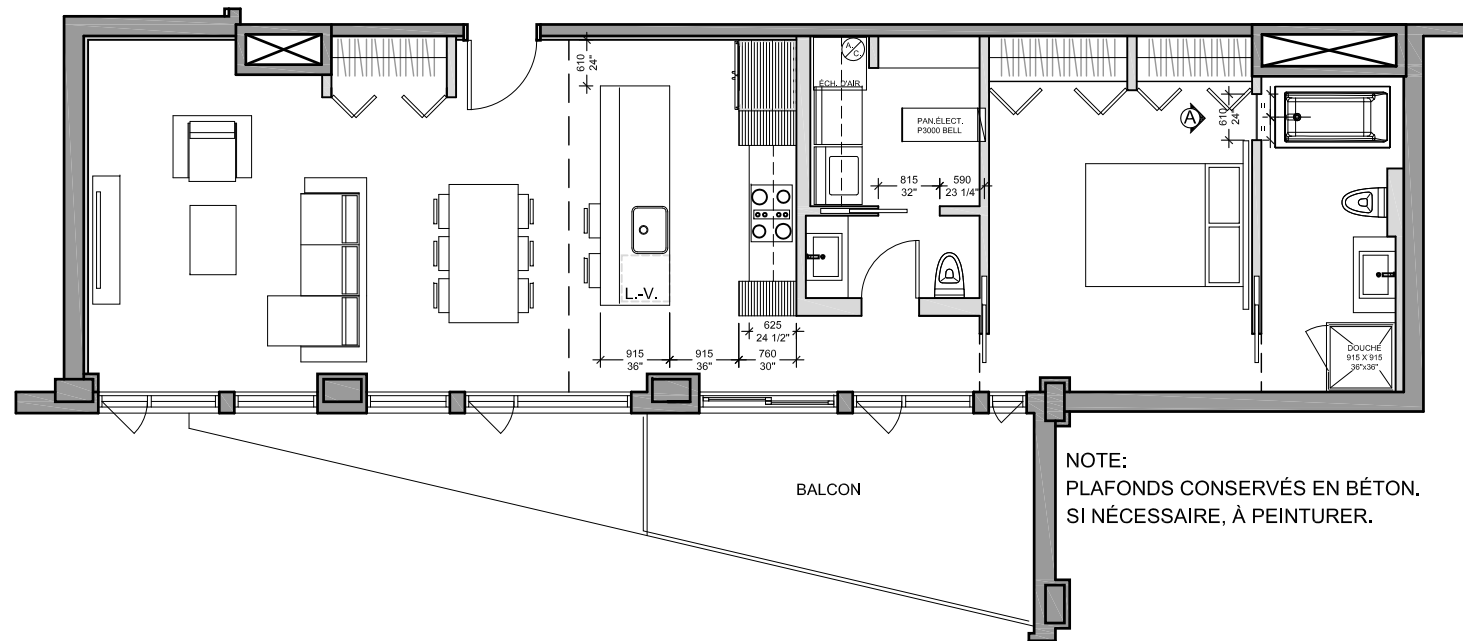

ÉLÉVATION PAROIS DE VERRE

ECHELLE: 1:20

